

**SOLO URBANO**

- LIMITE DO SOLO URBANO / DE ORDENANZA
- SOLO URBANO NO CONSOLIDADO / AREA DE REPARTO
- PERI-3 PLAN ESPECIAL DE REFORMA INTERIOR N°
- AR-2 AREA DE REPARTO N°
- 12 ANCHO DO VIAL ENTRE ALINEACIONES
- 4 ORDENANZA N°
- B+1 N° DE PLANTAS

**ZV ESPACIOS LIBRES DE USO E DOMINIO PUBLICO**

- EQUIPAMENTOS
- DEP DEPORTIVO
- CC CIVICO-CULTURAL
- A ADMINISTRATIVO
- R RELIXIOSO
- D DOCENTE
- S SERVICIOS TECNICOS
- C CEMITERIO
- \* DE SISTEMAS XERAIS

**SOLO URBANIZABLE**

- LIMITE DO SOLO URBANIZABLE
- AMBITO DO SOLO URBANIZABLE

**CONCELLO DE FORCAREI**


PLAN XERAL DE ORDENACION MUNICIPAL


PLANO N° 3.1

EL CONSULTOR  
**interurban, s.a.**  
URBANISMO E INGENIERIA

PLANEAMIENTO FORCAREI  
**ORDENACION**

ESCALA: 1/1000,A-1  
1/2000,A-3  
FECHA: MAIO-2002

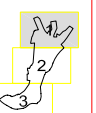

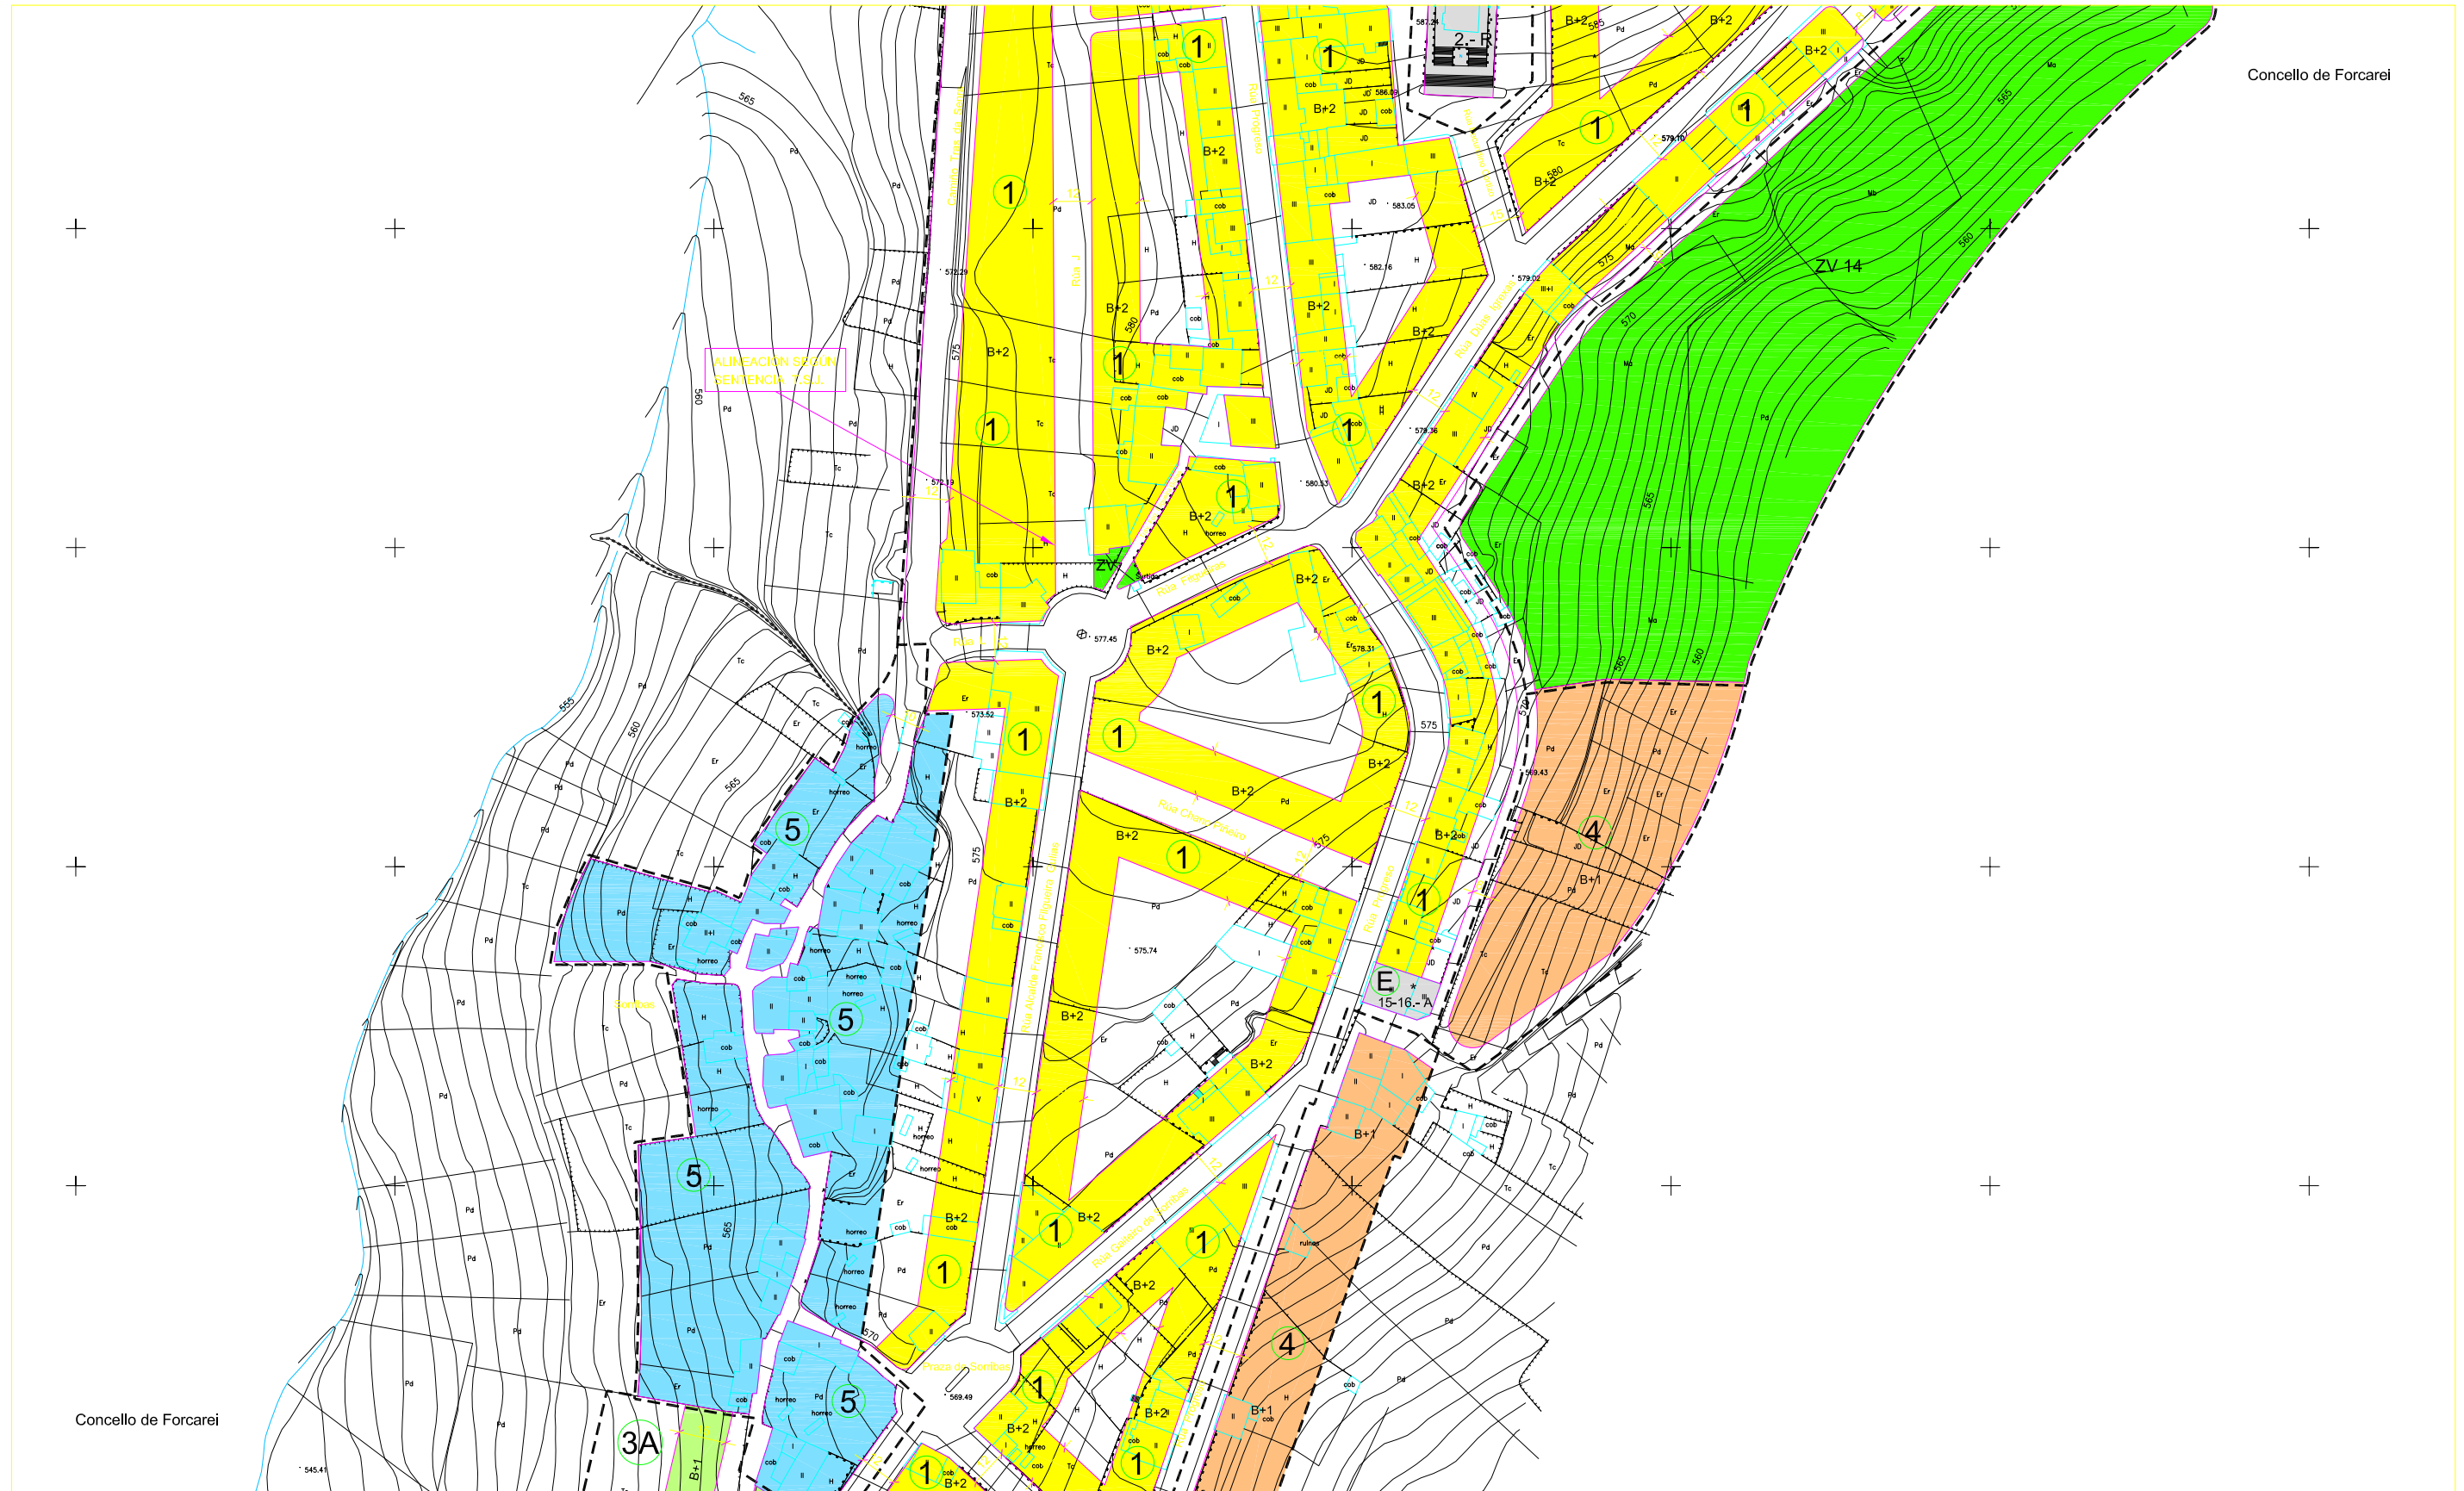

Concello de Forcarei

**SOLO URBANO**

- LIMITE DO SOLO URBANO / DE ORDENANZA
- SOLO URBANO NO CONSOLIDADO / AREA DE REPARTO
- PERI-3 PLAN ESPECIAL DE REFORMA INTERIOR N°
- AR-2 AREA DE REPARTO N°
- 12 ANCHO DO VIAL ENTRE ALINEACIONES
- 4 ORDENANZA N°
- B+1 N° DE PLANTAS

**ZV ESPACIOS LIBRES DE USO E DOMINIO PUBLICO**

**EQUIPAMENTOS**

- DEP DEPORTIVO
- CC CIVICO-CULTURAL
- A ADMINISTRATIVO
- R RELIXIOSO
- D DOCENTE
- S SERVICIOS TECNICOS
- C CEMITERIO
- \* DE SISTEMAS XERAIS

**SOLO URBANIZABLE**

- LIMITE DO SOLO URBANIZABLE
- AMBITO DO SOLO URBANIZABLE

**CONCELLO DE FORCAREI**

**PLAN XERAL DE ORDENACION MUNICIPAL**


PLANO N° 3.2

EL CONSULTOR  
**interurban, s.a.**  
URBANISMO E INGENIERIA

PLANEAMIENTO FORCAREI  
**ORDENACION**  
ESCALA: 1/1000,A-1  
1/2000,A-3  
FECHA: MAIO-2002





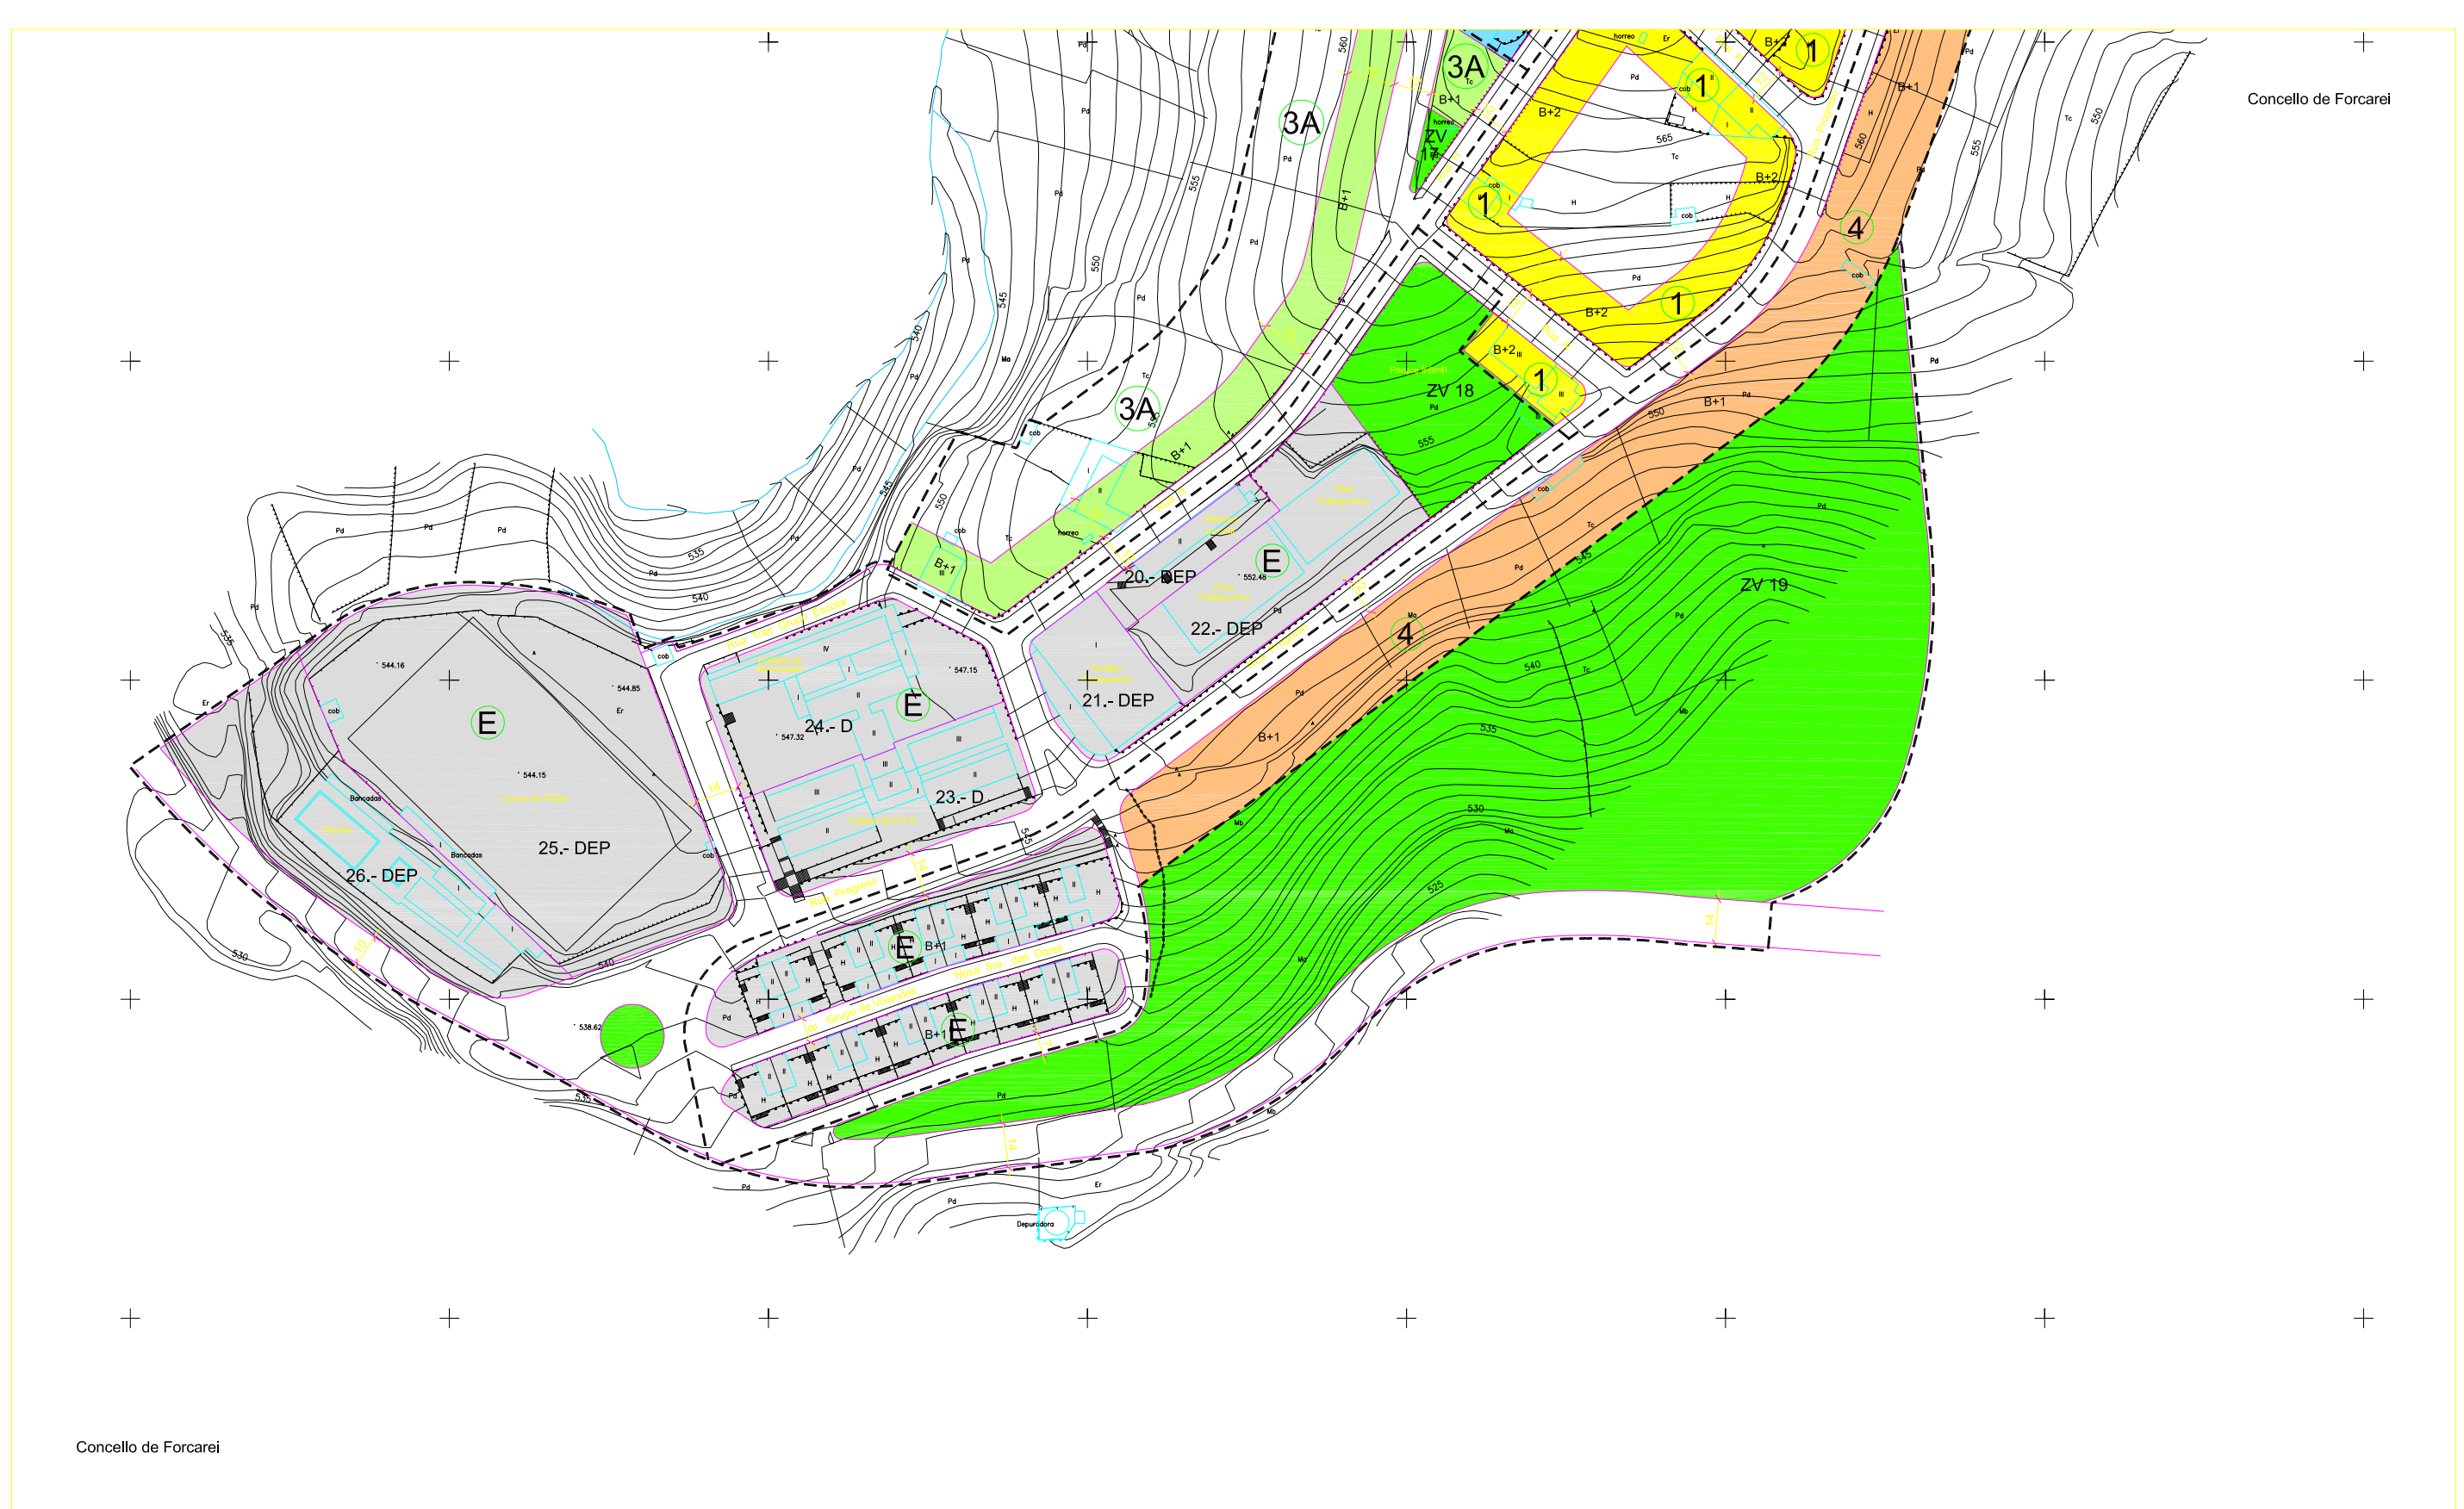

Concello de Forcarei

**SOLO URBANO**

- LIMITE DO SOLO URBANO / DE ORDENANZA
- SOLO URBANO NO CONSOLIDADO / AREA DE REPARTO
- PERI-3 PLAN ESPECIAL DE REFORMA INTERIOR N°
- AR-2 AREA DE REPARTO N°
- 12 ANCHO DO VIAL ENTRE ALINEACIONES
- 4 ORDENANZA N°
- B+1 N° DE PLANTAS

**ZV ESPACIOS LIBRES DE USO E DOMINIO PUBLICO**

EQUIPAMENTOS

- DEP DEPORTIVO
- CC CIVICO-CULTURAL
- A ADMINISTRATIVO
- R RELIXIOSO
- D DOCENTE
- S SERVICIOS TECNICOS
- C CEMITERIO
- \* DE SISTEMAS XERAIS

**SOLO URBANIZABLE**

- LIMITE DO SOLO URBANIZABLE
- AMBITO DO SOLO URBANIZABLE

**CONCELLO DE FORCAREI**

PLAN XERAL DE ORDENACION MUNICIPAL

PLANO N° 3.3

EL CONSULTOR  
**interurban, s.a.**  
URBANISMO E INGENIERIA

PLANEAMIENTO FORCAREI

**ORDENACION**

ESCALA: 1/1000, A-1  
1/2000, A-3  
FECHA: MAIO-2002

