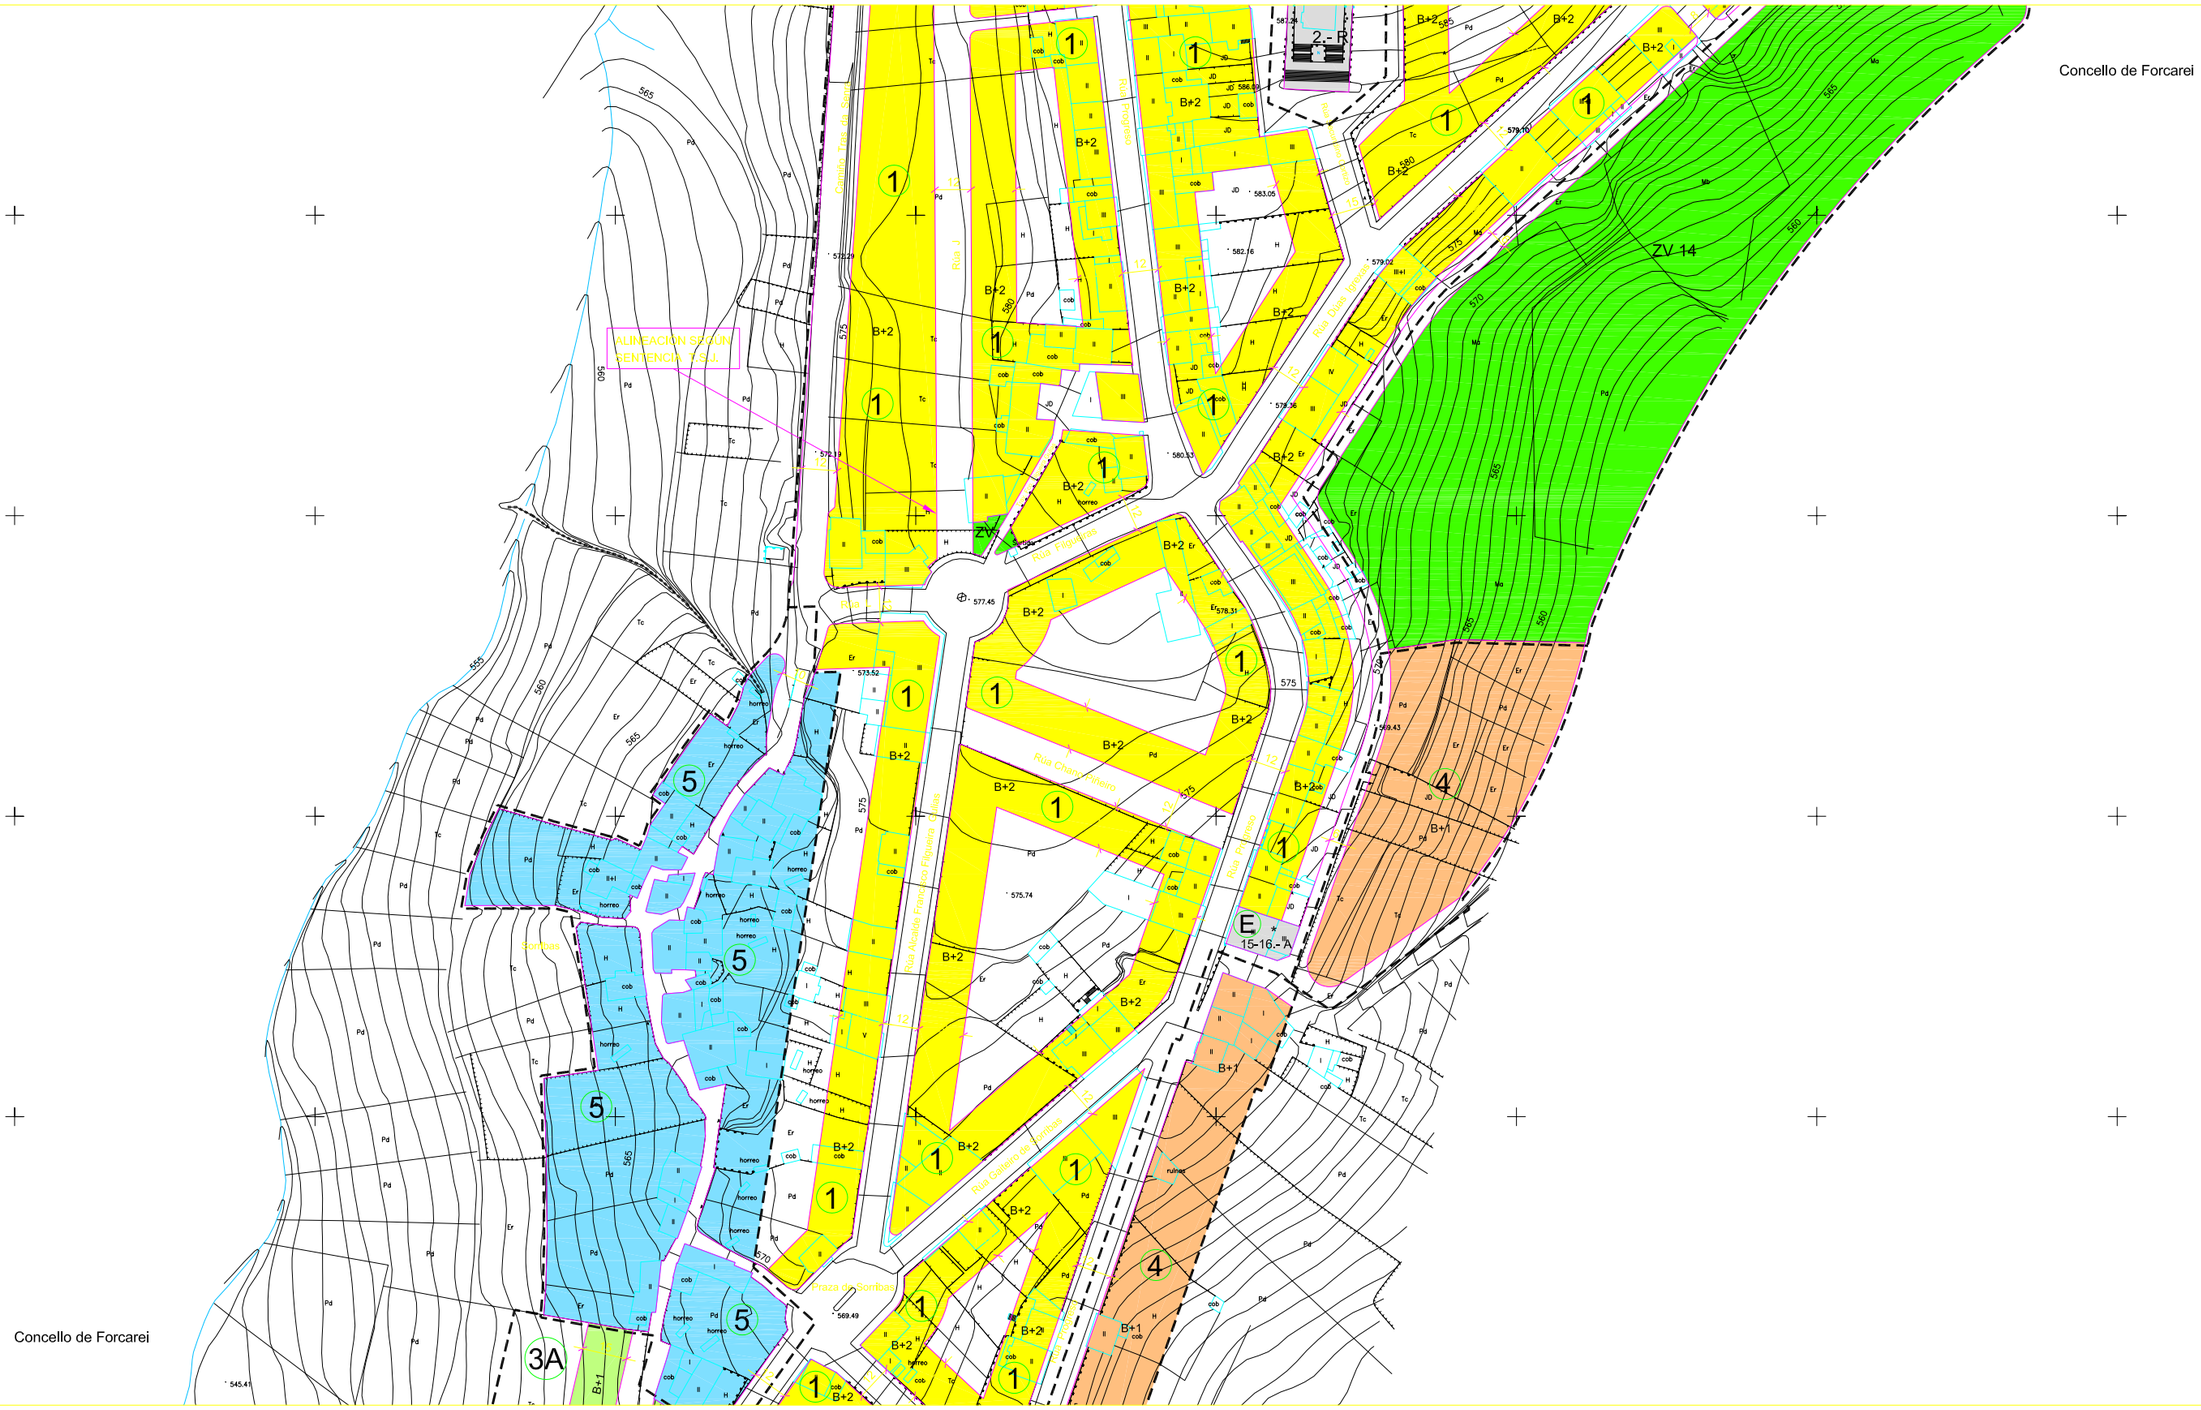
ALINEACIÓN SEGÚN SENTENCIA T.S.J.
ZV 14
ZV
2.- R
E 15-16.- A
Rua Chans Frieiro
Rua Fiadeiras
Rua Outeiro de Formas
Rua Ourense
Rua Xoán Iglesias
Rua Xosé Fernández Ferreiro
Rúa Xosé Fernández Ferreiro
Rúa Xosé Fernández Ferreiro
Rúa